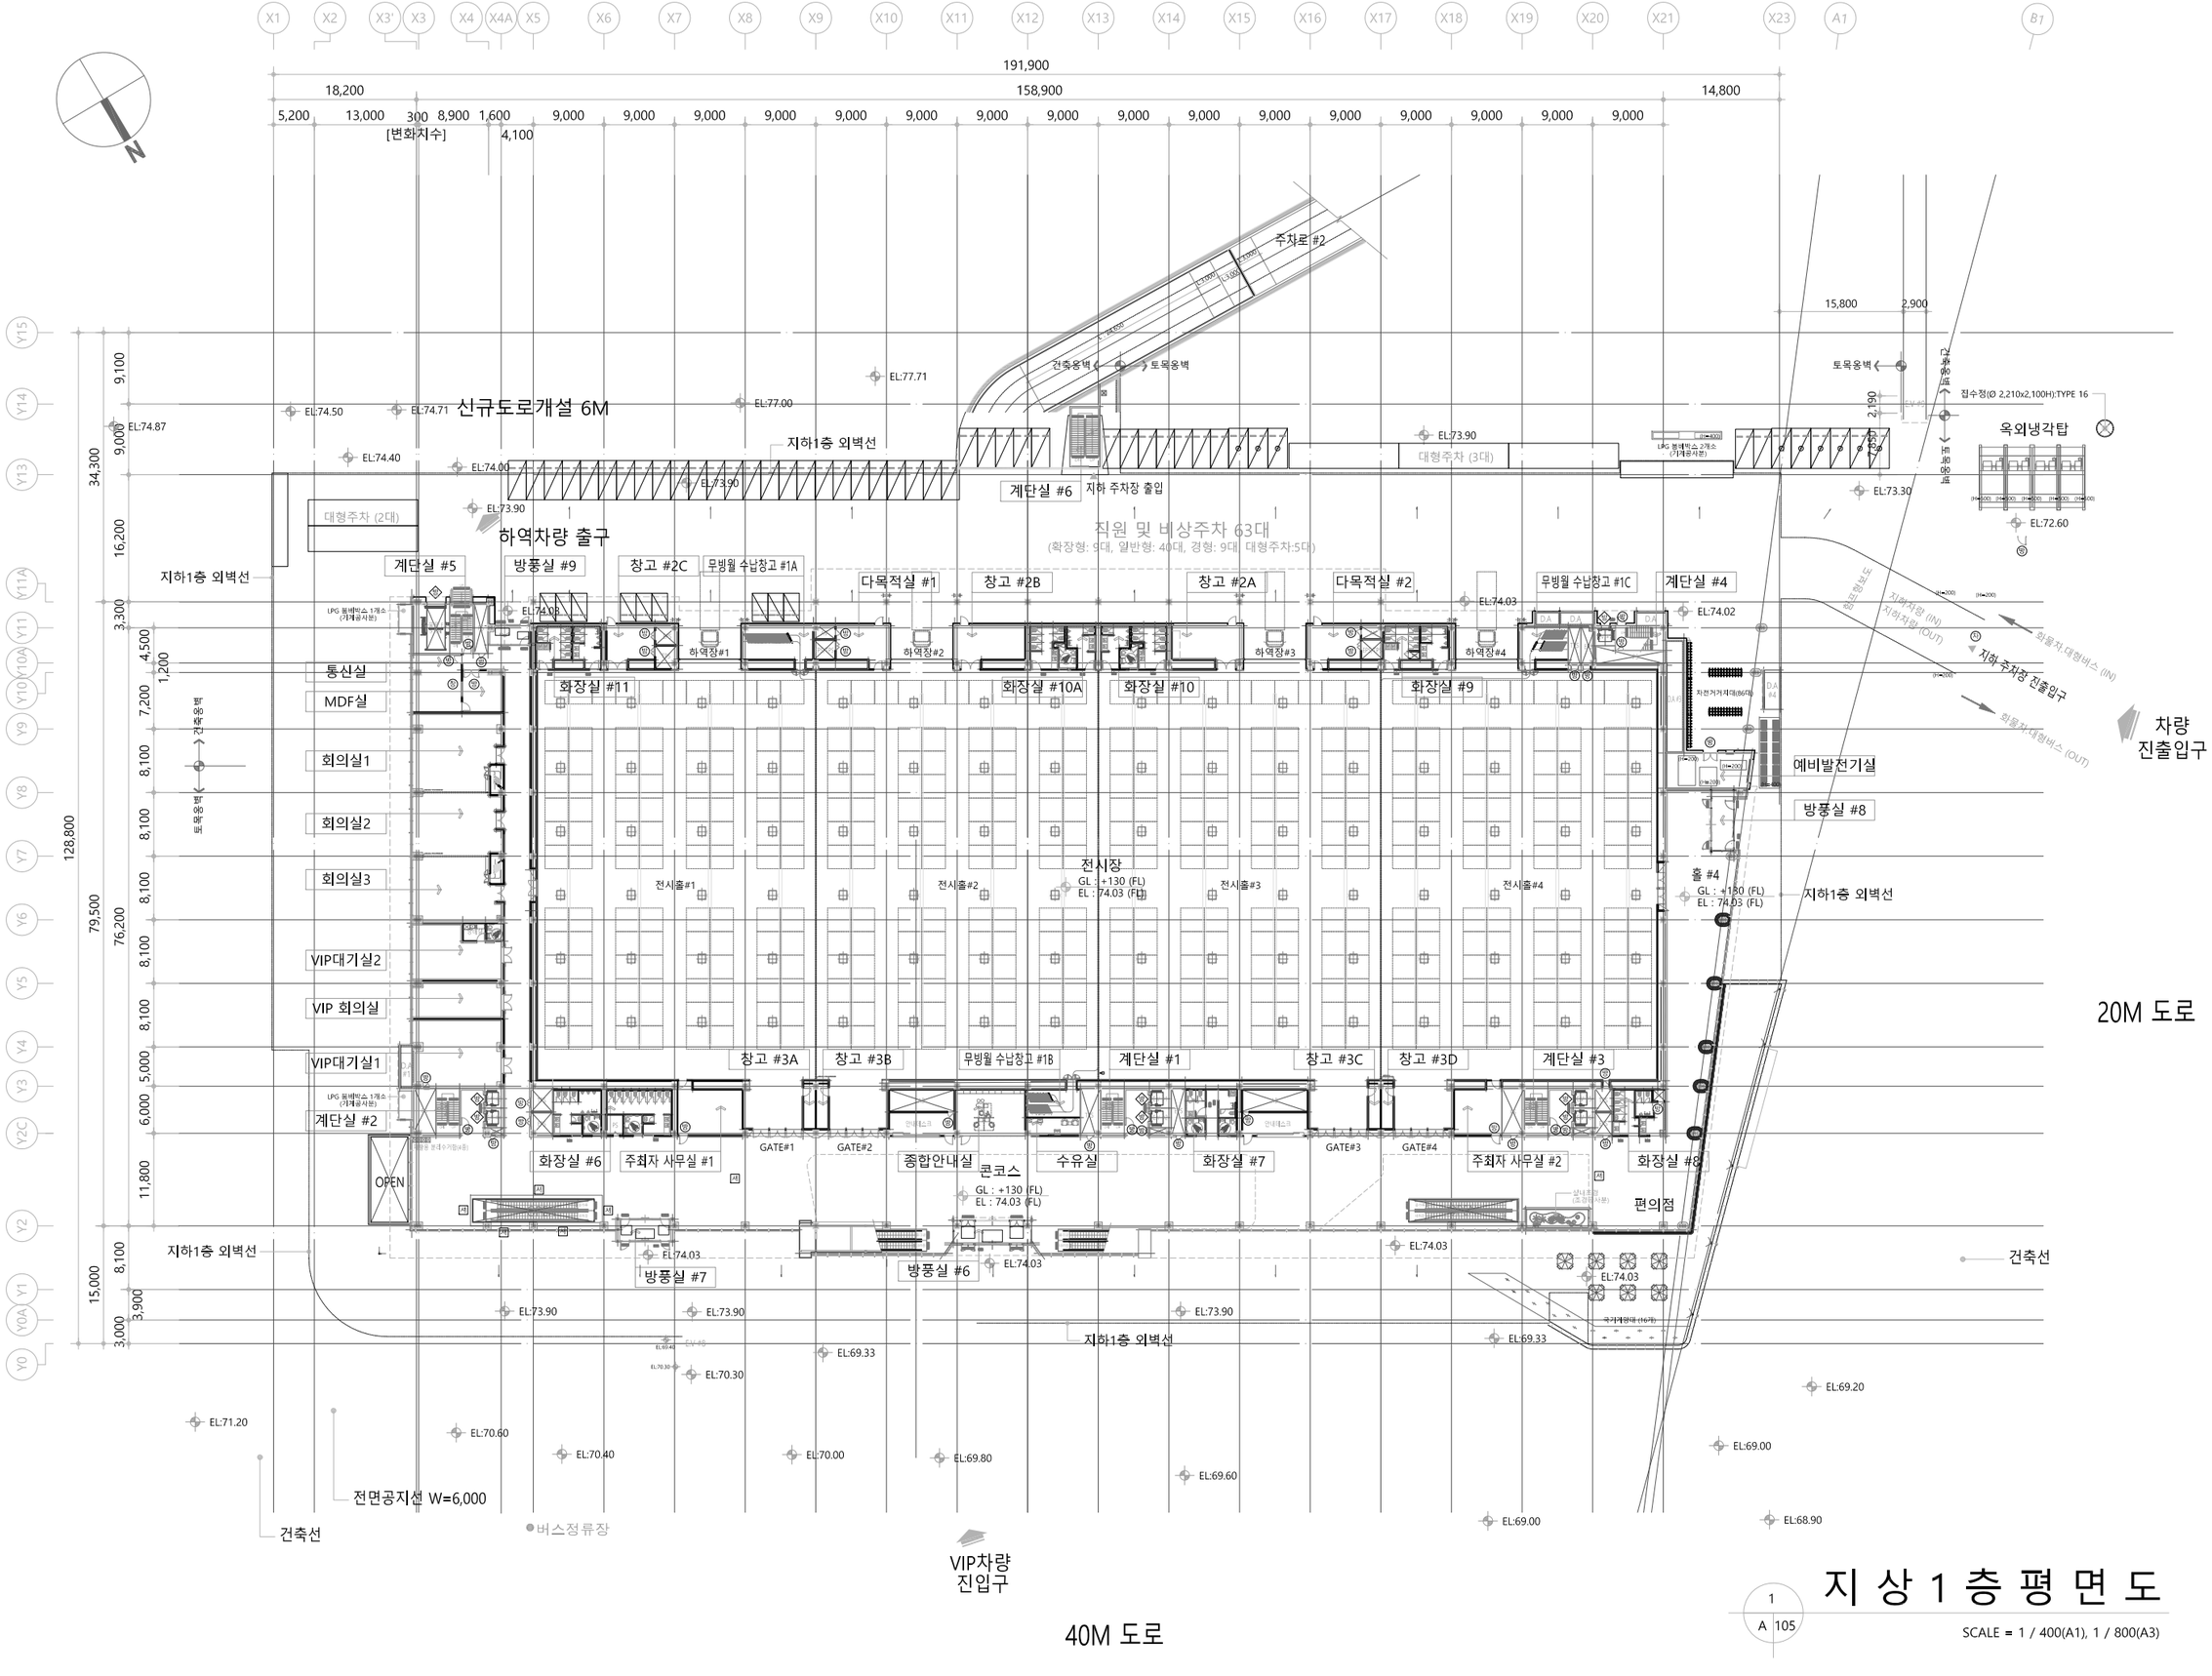

지 상 1 층 평 면 도

1
A 105

SCALE = 1 / 400(A1), 1 / 800(A3)